


PIANO TERZO

scala 1:50

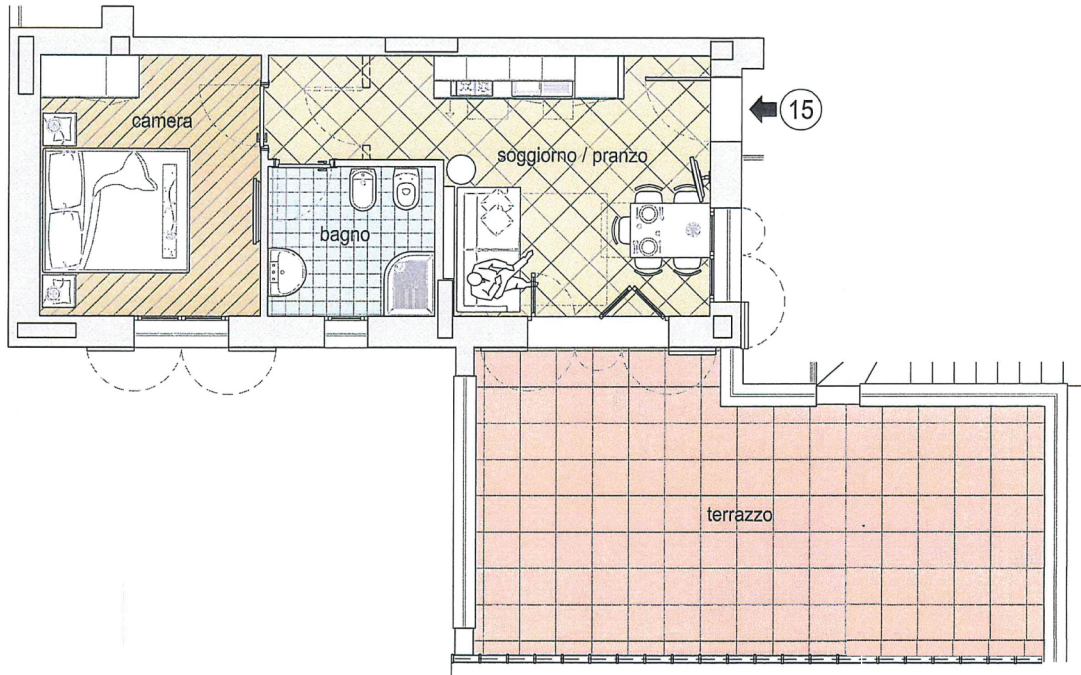

PIANO RIALZATO

scala 1:50

